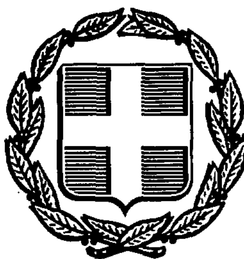


ΕΦΗΜΕΡΙΣ ΤΗΣ ΚΥΒΕΡΝΗΣΕΩΣ
ΤΗΣ ΕΛΛΗΝΙΚΗΣ ΔΗΜΟΚΡΑΤΙΑΣ

ΑΘΗΝΑ 16 ΝΟΕΜΒΡΙΟΥ 1987	ΤΕΥΧΟΣ ΤΕΤΑΡΤΟ	ΑΡΙΘΜΟΣ ΦΥΛΛΟΥ 1130

ΠΕΡΙΕΧΟΜΕΝΑ

ΑΠΑΛΛΟΤΡΙΩΣΕΙΣ
ΑΠΟΦΑΣΕΙΣ

ΠΟΛΕΟΔΟΜΙΑ
ΑΠΟΦΑΣΕΙΣ

ΑΠΑΛΛΟΤΡΙΩΣΕΙΣ
ΑΠΟΦΑΣΕΙΣ

Αριθ. 2676 (1)

Κήρυξη ως αναδασωτέας έκτασης 4.535 στρ. στη θέση Λάκκα Μπούχουρα κ.λπ. των Κοινοτήτων Γραμματικού - Μαραθώνα του Νομού Αττικής.

Ο ΝΟΜΑΡΧΗΣ ΑΝΑΤ. ΑΤΤΙΚΗΣ

Έχοντας υπόψη:

1. Τις διατάξεις του Ν. 3200/55 «περί διοικητικής αποκεντρώσεως», όπως αυτές τροποποιήθηκαν μεταγενέστερα.

2. Τις διατάξεις του Ν.Δ. 1147/1972 «περί διοικήσεως μείζονος Πρωτευούσης» σε συνδυασμό με τις όμοιες του 711/72 Β.Δ.

3. Τις διατάξεις της παρ. 3 του άρθρου 117 του Συντάγματος της Χώρας.

4. Τις διατάξεις του Ν. 998/79 «περί προστασίας των δασών και δασικών εν γένει εκτάσεων της Χώρας», και ειδικότερα:

α) Του άρθρου 41 παρ. 1, β) του άρθρου 38 παρ. 1.

5. Τις διαταγές του Υπουργείου Γεωργίας:

α) 160417/1180/8.7.80 «περί οδηγιών για τις αναδασωτέες εκτάσεις», β) 182447/3049/24.9.80.

6. Τις αριθ. 3050/87 & 3306/87 πρόταση του Δασαρχείου Καπανδριτίου σχετικά με την κήρυξη ως αναδασωτέας, της αναφερομένης στο θέμα εκτάσεως, αποφασίζουμε:

Κηρύσσουμε αναδασωτέα, με σκοπό τη διατήρηση του χαρακτήρα του δάσους και της δασικής εκτάσεως των οποίων η δασική βλάστηση καταστράφηκε κατά την πυρκαγιά της 6ης Σεπτεμβρίου 1986 ώστε να αποκλεισθεί η διάθεσή τους για άλλο προορισμό, τη δημόσια - συνιδιόκτητη κ.λπ. δασική έκταση, και δάσος συνολικού εμβαδού τεσσάρων χιλιάδων πεντακοσίων είκοσι πέντε στρεμμάτων (4.525) που βρίσκεται στη θέση Λάκκα Μπούχουρα κ.λπ. της περιφέρειας των κοινοτήτων Γραμματικού και Μαραθώνα - Αττικής και προσδιορίζεται από τα στοιχεία 1, 2, 3...65, 1 και Α, Β, Γ, Δ, Ε, Ζ, Η, Α και με μαύρη διαγράμμιση (εξαιρουμένων των εμπεριεχομένων και μη διαγραμμισμένων εκτάσεων) όπως φαίνονται στο συνημμένο διάγραμμα το οποίο αποτελεί αναπόσπαστο μέρος της απόφασης αυτής και έχει όρια:

Ανατολικά: Με μη χαμμένο δημόσιο δάσος και ελάχιστες καλλιέργειες.

Δυτικά: Με μη χαμμένο δημόσιο και συνιδιόκτητο δάσος και ελάχιστες καλλιέργειες.

Βόρεια: Ομοίως.

Νότια: Με μη χαμμένο δημόσιο δάσος και ελάχιστες καλλιέργειες.

Η απόφαση αυτή να δημοσιευθεί στην Εφημερίδα της Κυβερνήσεως, (αρ. 41 παρ. 1 Ν. 998/79).

Αγία Παρασκευή, 3 Νοεμβρίου 1987

Ο Νομάρχης

ΗΡΑΚΛΗΣ ΠΑΠΑΔΟΠΟΥΛΟΣ

ΤΟΠΟΓΡΑΦΙΚΟ ΔΙΑΓΡΑΜΜΑ

(Απόσπασμα αριθ. 6437/1 & 6437/3 πινακίδων ΓΥΣ. κλιμ. 1:5000)
αποτεφρωθείσης εκτάσεως στις θέσεις Λάκκα Μπούκουρα. Παλιό Μοναστήρι. Βίλλια. Βατσέλι. κοκκινη κλπ περιφερείας κοινοτήτων Γραμματικού & Μαραθώνα, κατά την εκραγείσα πυρκαιά την 6-9-1986 συνολικού εμβαδού 5168στρ. υπό στοιχεία 1.2.3. .... .65.1 & Α.Β.....Η.Α.

ΥΠΟΜΝΗΜΑ

- καμμένο δημόσιο & συνιδιόκτητο δάσος & δασικές εκτάσεις. εμβαδού 4.210 στρ. προτεινόμενο για κήρυξη ως αναδασωτέου.
- καμμένα δάση και δασικές εκτάσεις εμβαδού 315 στρ. προτεινόμενα για κήρυξη ως αναδασωτέα, που το έτος 1938 καλλιεργούνταν.
- Παρομοίως εκχερσωμένα δημόσια & συνιδιόκτητα δάση & δασικές εκτάσεις εμβαδού 165 στρ. μη προτεινόμενα για κήρυξη ως αναδασωτέα.
- ανεκαθεν & σήμερα μη δασικές εκτάσεις εμβαδού 478 στρ. μη προτεινόμενες για κήρυξη ως αναδασωτέες

** Σημεία ταυτόχρονης εκδήλωσης πυρκαγιάς

Τα στοιχεία για τον χαρακτήρα των ως άνω εκτάσεων ελήφθησαν για μεν την κοινότητα Μαραθώνος από τους αριθ. 115937, 115926-7, 115936-7-8 προσωρινούς κτηματικούς χάρτες. για δε την κοινότητα Γραμματικού από φωτοερμηνεία αεροφωτογραφιών & επιτόπια αυτοψία.

Καπανδρίτι 22 7 87
Η Συντάξασα

20.11.87

Τ.Τ. Υπογραφή
Η Προϊσταμένη

3.11.87

ΕΘΕΩΡΗΘΗ
και προσαρτάται στην αριθ. 2050/14.8.87 αναφορά μας
Καπανδρίτι 14.8.87
Ο Δασάρχης

Αριθ. 2719 (2)

Κήρυξη ως αναδασωτέας έκτασης 4048 μ² στη θέση Αρχαία της Κοινότητας Ωρωπού του Νομού Αττικής.

Ο ΝΟΜΑΡΧΗΣ ΑΝΑΤ. ΑΤΤΙΚΗΣ

Έχοντας υπόψη:

1. Τις διατάξεις του Ν. 3200/55 «περί διοικητικής αποκεντρώσεως», όπως αυτές τροποποιήθηκαν μεταγενέστερα.

2. Τις διατάξεις του Ν.Δ. 1147/1972 «περί διοικήσεως μείζονος Πρωτευούσης» σε συνδυασμό με τις όμοιες του 711/72 Β.Δ.

3. Τις διατάξεις της παρ. 3 του άρθρου 117 του Συντάγματος της Χώρας.

4. Τις διατάξεις του Ν. 998/79 «περί προστασίας των δασών και δασικών εν γένει εκτάσεων της Χώρας», και ειδικότερα:

α) Του άρθρου 41 παρ. 1, β) του άρθρου 38 παρ. 1.

5. Τις διαταγές του Υπουργείου Γεωργίας:

α) 160417/1180/8.7.80 «περί οδηγιών για τις αναδασωτέες εκτάσεις», β) 182447/3049/24.9.80.

6. Την αριθ. 4186/86/16.10.87 πρόταση του Δασαρχείου Καπανδριτίου σχετικά με την κήρυξη ως αναδασωτέας, της αναφερομένης στο θέμα εκτάσεως, αποφασίζουμε:

Κηρύσσουμε αναδασωτέα, με σκοπό τη διατήρηση του χαρακτήρα του δάσους του οποίου η δασική βλάστηση καταστράφηκε με παράνομη εκχέρσωση ώστε να αποκλεισθεί η διάθεσή της για άλλο προορισμό, τη δημόσια (διακατεχόμενη) δασική έκταση (δάσος) εμβαδού τεσσάρων στρεμμάτων σαράντα οκτώ τετραγωνικών μέτρων (4048) που βρίσκεται στη θέση Αρχαία της περιφέρειας της Κοινότητας Ωρωπού Νομού Αττικής και προσδιορίζεται από τα στοιχεία Α Β Γ Δ Α όπως φαίνονται στο συνημμένο διάγραμμα το οποίο αποτελεί αναπόσπαστο μέρος της απόφασης αυτής και έχει όρια:

Ανατολικά: Με αγροτικό δρόμο.

Δυτικά: Ομοίως.

Βόρεια: Ομοίως.


Νότια: Με δημόσιο (διακατεχόμενο) δάσος.

Η απόφαση αυτή να δημοσιευθεί στην Εφημερίδα της Κυβερνήσεως, (αρ. 41 παρ. 1 Ν. 998/79).

Αγία Παρασκευή, 3 Νοεμβρίου 1987

Ο Νομάρχης

ΗΡΑΚΛΗΣ ΠΑΠΑΔΟΠΟΥΛΟΣ

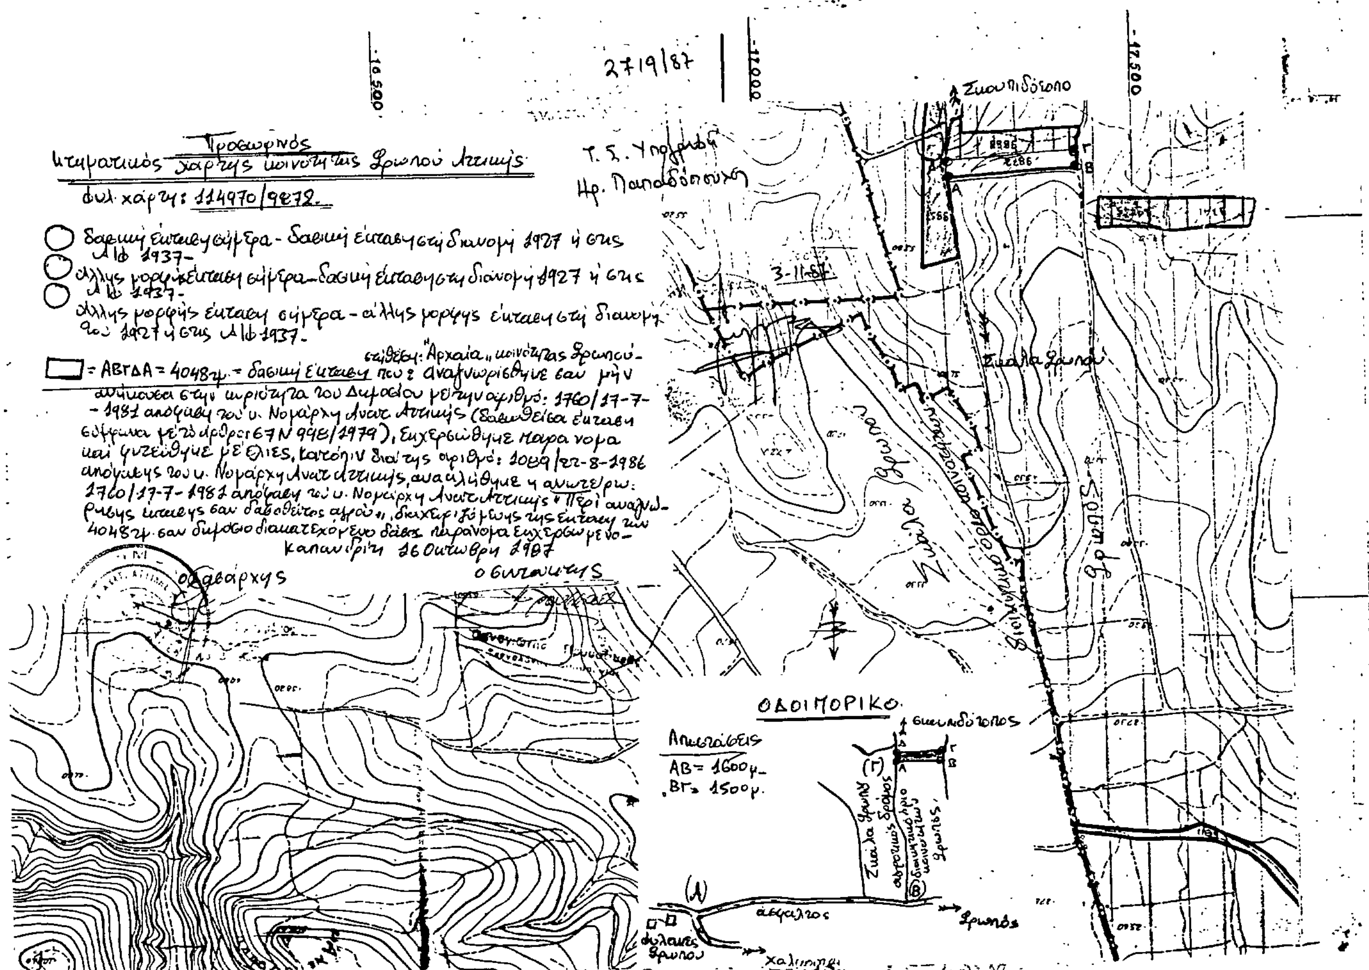

Αριθ. 5627 (3)

Καθορισμός των ορίων του αιγιαλού και δημιουργία ζώνης παραλίας στη θέση Ν. Καλλικράτεια - Χαλκιδικής μπροστά από ιδιοκτησία Γεωργίου Αρώνη.

Ο ΝΟΜΑΡΧΗΣ ΧΑΛΚΙΔΙΚΗΣ

Έχοντας υπόψη:

1. Τις διατάξεις των άρθρων 1 μέχρι και 7 του ΑΝ 2344/1940 «περί αιγιαλού και παραλίας», όπως τροποποιήθηκαν και συμπληρώθηκαν με τις διατάξεις:

α) Του άρθρου 13 του Ν. 1078/1980 κα β) του άρθρου 23 του Ν. 1337/1983.

2. Τις διατάξεις της παραγράφου 9 του άρθρου 1 του Κεφαλαίου Β' της 0.208/181/26.4.1982 (ΦΕΚ 214/26.4.1982 τεύχος Β') κοινής απόφασης των Υπουργών Προεδρίας Κυβερνήσεως και Οικονομικών «Αναμόρφωση Συλλογικών Οργάνων Γνωμοδοτικής κα Αποφασιστικής αρμοδιότητας του Υπουργείου Οικονομικών».

3. Την από 7.12.86 έκθεση της «επιτροπής καθορισμού των ορίων του αιγιαλού και παραλίας και θέσεων αμμοληψίας», που καθόρισε τα όρια του αιγιαλού και της παραλίας στην περιοχή Ν. Καλλικράτεια - Χαλκιδικής και το από Οκτώβριο 1986 με κλίμακα 1:500 τοπογραφικό διάγραμμα του Εμίνογλου Χριστόδουλου Μηχανικού Τοπογράφου -Αγρονόμου Ερμού 2 Θεσ/νίκη, που θεωρήθηκε τη 17.12.86 από τη Διευθυνση Τεχνικών Υπηρεσιών της Νομαρχίας Χαλκιδικής και συνοδεύει την έκθεση της προαναφερόμενης Επιτροπής.

4. Τη σύμφωνη γνώμη του Γενικού Επιτελείου Ναυτικού, που διατυπώθηκε στο αριθ. Φ.187.2/138/87 και αριθ. Σ 474/15.4.87 έγγραφό του.

5. Τις διατάξεις του άρθρου 1 της παραγράφου 1 του Ν. 3200/1955(ΦΕΚ 97/Α'/1955) «περί διοικητικής αποκεντρώσεως» σε συνδυασμό με τις διατάξεις του από 28.6.1955 Β.Δ/τος «περί εξαιρέσεως από της κατά το άρθρο 1 παράγραφος 1 του Ν. 3200/1955 αρμοδιότητος των Νομαρχών, αντικειμένων τινών αρμοδιότητος του Υπουργού Οικονομικών», του Β.Δ. 704/1970 και του άρθρου 1 παράγραφος 5 του Π.Δ. 71/25.2.1984, σχετικά με τη μεταβίβαση αρμοδιοτήτων του Υπουργού Οικονομικών στους Νομάρχες και στις περιφερειακές αρχές διανομαρχιακού επιπέδου, αποφασίζουμε:

1. Επικυρώνουμε την από 17.12.1986 έκθεση της επιτροπής καθορισμού των ορίων του αιγιαλού και παραλίας και θέσεων αμμοληψίας, καθώς και το από Οκτώβριο 1986 τοπογραφικό διάγραμμα, που τη συνοδεύει, το οποίο συντάχθηκε από τον Εμίνογλου Χριστόδουλο Μηχανικό, με κλίμακα 1:500 και θεωρήθηκε την 17.12.1986 από τη Διεύθυνση Τεχνικών Υπηρεσιών της Νομαρχίας Χαλκιδικής, επί του οποίου η πιο πάνω Επιτροπή, με κόκκινη γραμμή καθόρισε τα όρια του αιγιαλού, στη θέση Ν. Καλλικράτεια Χαλκιδικής μπροστά από ιδιοκτησία Αρώνη και με κίτρινη γραμμή τα όρια της παραλίας στην ίδια θέση.

2. Η παρούσα απόφαση μαζί με την έκθεση και το διάγραμμα, που προαναφέραμε να δημοσιευτούν στην Εφημερίδα της Κυβερνήσεως σύμφωνα με τις διατάξεις του άρθρου 13 του Ν. 1078/1983.

Πολύγυρος, 6 Οκτωβρίου 1987

Ο Νομάρχης

ΓΙΩΡΓΟΣ ΚΙΡΚΟΣ

ΕΚΘΕΣΗ

της Επιτροπής Καθορισμού των οριογραμμών αιγιαλού – παραλίας – παλιού αιγιαλού, σύμφωνα με τις διατάξεις του άρθρου 74 Π.Δ. 636/1977.

Καθορισμός για πρώτη φορά των ορίων αιγιαλού κ.λπ. στην τοποθεσία Ν. Καλλικράτεια μπροστά από την ιδιοκτησία Γεωργίου Αρώνη. Πολύγυρος 17.12.86 οι υπογεγραμμένοι:

1. Μανιφάβας Ευάγγελος Υπάλληλος Οικον. Εφορ. Ν. Μουδανιών ως Πρόεδρος.

2. Χρήστος Γρηγορόπουλος Πολ/κός Μηχ/κός Δ.Τ.Υ.Ν.Χ. ως μέλος.

3. Σταύρος Μπουδαλάκης Αρχ/στής Λ.Σ.Ν Μουδανιών ως μέλος που αποτελούν την επιτροπή χαθορισμού των ορίων αιγιαλού – παραλίας κ.λπ. δυνάμει του άρθρου 74 Π.Δ. 636/1977 και της αριθμ. πρωτ. 5812/1984 απόφασης του Νομάρχη Χαλκιδικής (άρθρ. 63 παρ. 1 του Π.Δ. 636/77) που συγκλήθηκε ύστερα από την αριθμ. πρωτ. 750/10.12.86 εντολή του Προέδρου της, κάναμε αυτοψία στην παραπάνω περιοχή την 17.12.86.

Αφού πήραμε υποψη:

1. Την από 26.11.86 αίτηση του Γεωργίου Αρώνη με την οποία ζητείται ο καθορισμός των ορίων του αιγιαλού κ.λπ. στην περιοχή αυτή.

2. Το τοπογραφικό και υψομετρικο διάγραμμα που συντάχθηκε τον Οκτώβριο του 1986 από τον Εμίνογλου Χιστόδουλο Τοπογράφο Μηχ/κό σε (1) μία πινακίδα με κλίμακα 1:500, ελέχθηκε την 17.12.86 από τον υπάλληλο της Δ.Τ.Υ.Ν.Χ. Χρήστο Γρηγορόπουλο και θεωρήθηκε την 17.12.86 από τον Προϊστάμενο της Δ.Τ.Υ.Ν. Χαλκιδικής, όπως ορίζει το άρθρο 20 του Ν. 719/1977.

3. Τις διατάξεις του Α.Ν. 2344/1940 όπως τροποποιήθηκε και τη σχετική δικαστηριακή και διοικητική νομολογία.

4. Την αντίληψη που σχηματίσθηκε από την επιτόπια επίσκεψη για το πλάτος της βρεχόμενης ζώνης της ξηράς και άλλων συναφών στοιχείων δηλ. τη μορφολογία της περιοχής, την κατάσταση της ακτής, την κατάσταση του θαλάσσιου χώρου, τις καιρικές συνθήκες που επικρατούν στην περιοχή αυτή, αποφασίζει:

1. Καθορίζει στο παραπάνω τοπογραφικό διάγραμμα:

α) Την οριογραμμή του αιγιαλού με κόκκινη συνεχή, πολυγωνική γραμμή 1, 2, ... της οποίας οι κορυφές εξασφαλίζονται από σταθερά σημεία.

β) Την οριογραμμή της παραλίας με συνεχή κίτρινη πολυγωνική γραμμή 1',2'... της οποίας οι κορυφές εξασφαλίζονται από σταθερά σημεία.

2. Αποφαίνεται ότι δεν υφίσταται παλιός αιγιαλός.

3. Καθορίζεται ζώνη παραλίας πλάτους 10μ. επειδή δεν εξυπηρετούνται οι σκοποί της παρ. 1 του άρθρου 7 του ΑΝ 2344/1940.


Η Επιτροπή

ΕΥΑΓΓΕΛΟΣ Θ. ΜΑΝΙΦΑΒΑΣ

ΧΡ. ΓΡΗΓΟΡΟΠΟΥΛΟΣ, ΣΤ. ΜΠΟΥΔΑΛΑΚΗΣ

ΤΟΠΟΓΡΑ

ΑΓΡΟΤΕΜΑΧΙΟΥ Α.Β.Γ.Δ.Ε.Ζ.Η.Θ.
ΣΤΗΝ Ν. ΚΑΛΛΙΚΡΑΤΕΙΑ Χ.

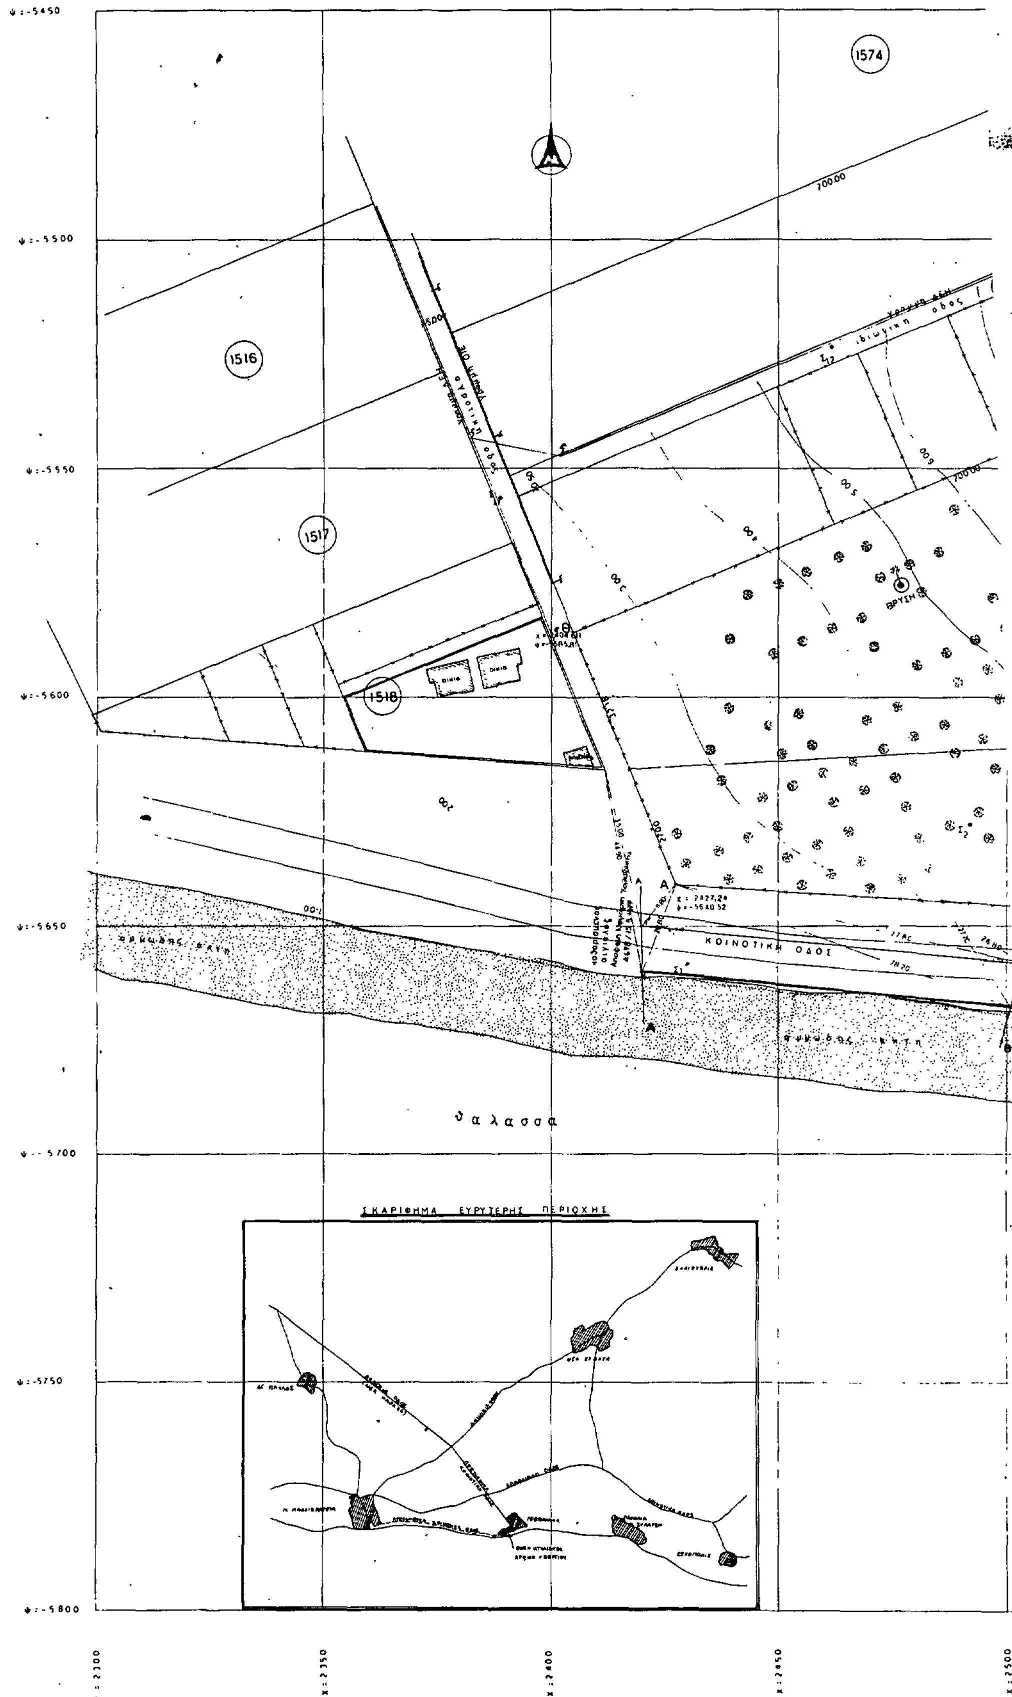



ΦΙΚΟ ΔΙΑΓΡΑΜΜΑ

Ε= 39868 μ²
ΑΛΚΙΔΙΚΗΣ

ΙΔΙΟΚΤΗΣΙΑ ΓΕΩΡΓΙΟΥ ΑΡΩΝΗ

ΚΛΙΜΑΚΑ 1:500

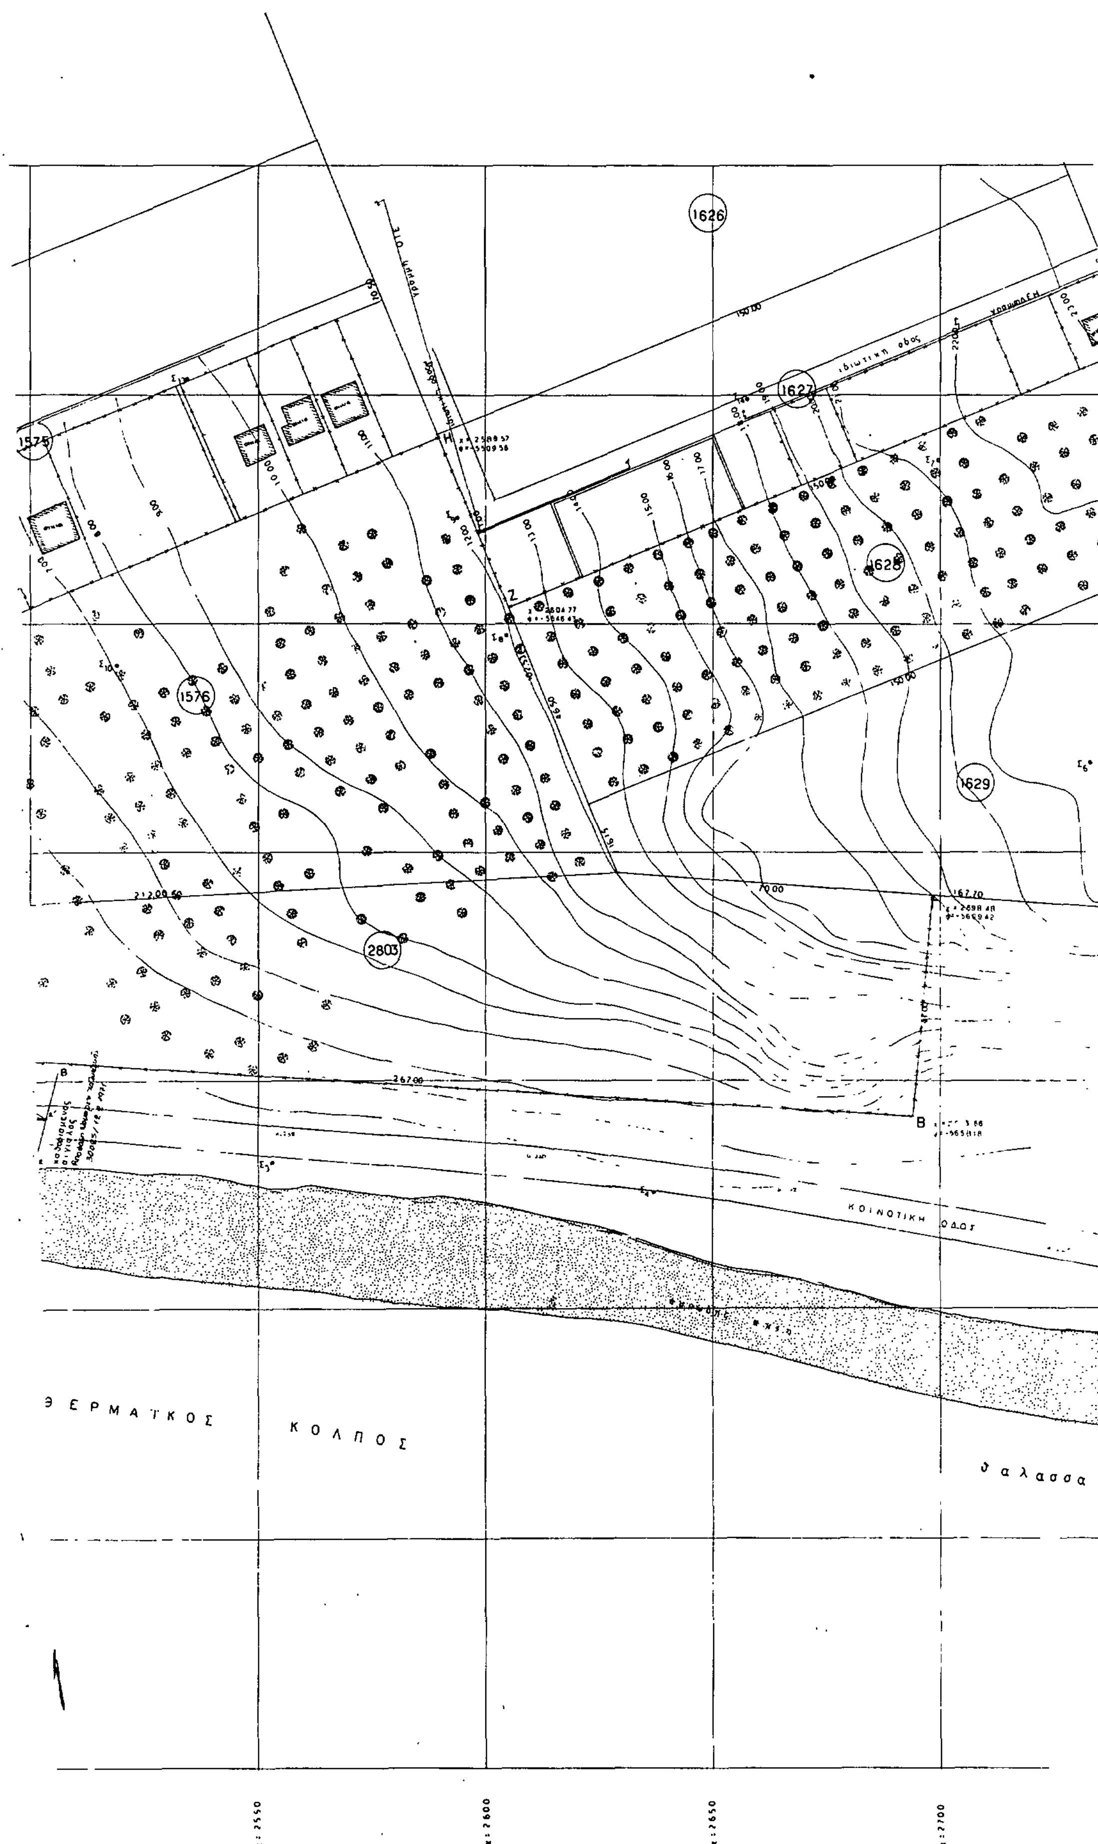

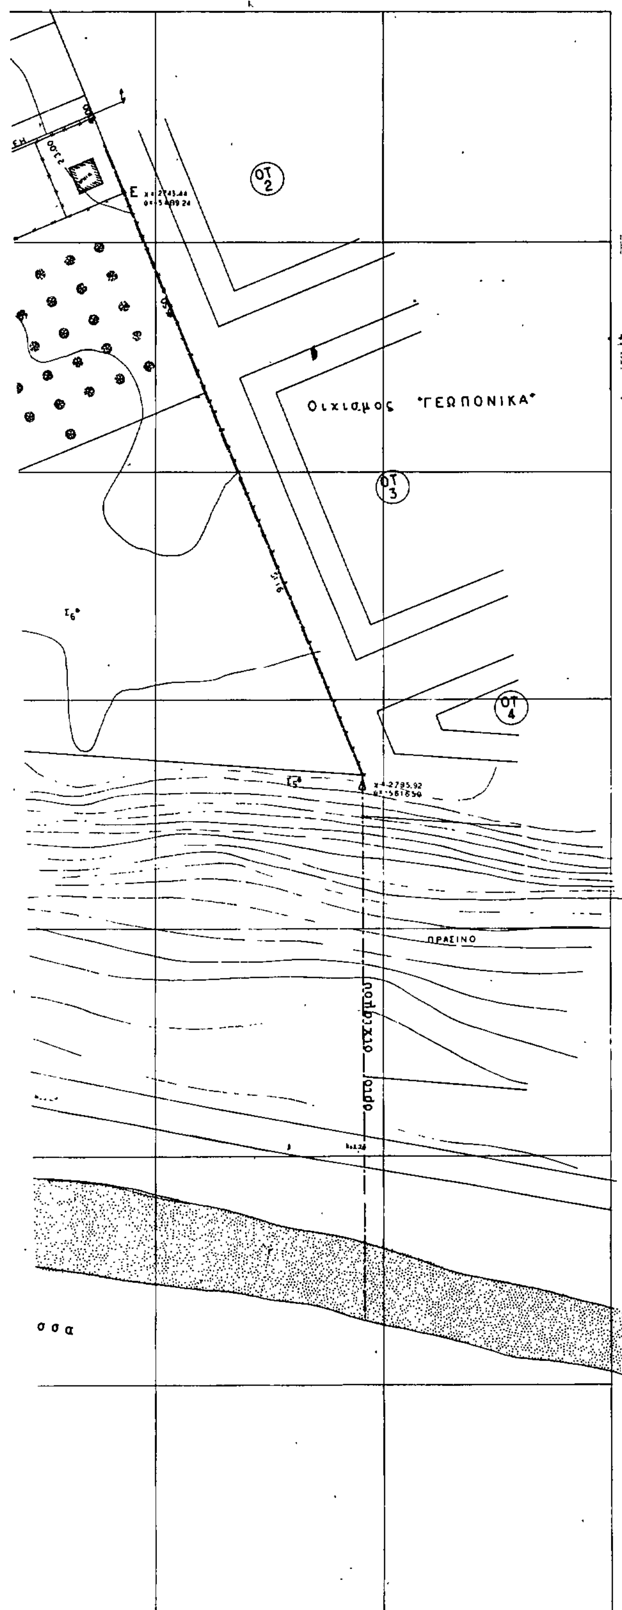

ΤΟΠΟΓΡΑΦΙΚΟΝ ΔΙΑΓΡΑΜΜΑ
ΚΑΘΟΡΙΣΜΟΣ ΟΡΙΩΝ ΑΙΓΙΑΛΟΥ-ΠΑΡΑΛΙΑΣ

ΠΕΡΙΟΧΗ: Ν. ΚΑΛΛΙΚΡΑΤΕΙΑ ΕΝΔΙΑΦΕΡΟΜΕΝΟΣ: ΓΕΩΡΓΙΟΣ ΑΡΩΝΗΣ
ΔΗΜΟΣ: ΚΟΙΝΟΤΗΣ Ν. ΚΑΛΛΙΚΡΑΤΕΙΑΣ
ΕΠΑΡΧΙΑ:
ΑΡΜΟΔΙΑ ΟΙΚΟΝΟΜΙΚΗ ΕΦΟΡΙΑ: Ν. ΜΟΥΔΑΝΙΩΝ
ΝΟΜΑΡΧΙΑ ΧΑΛΚΙΔΙΚΗΣ

ΚΛΙΜΑΞ 1:500
ισοδιάστασις 1μ.

ΤΡΙΓΩΝΟΜΕΤΡΙΚΗ ΕΞΑΡΤΗΣΙΣ: ΟΡΟΣΗΜΑ ΔΙΑΝΟΜΗΣ Υ.Γ. 470 και 486
ΥΨΟΜΕΤΡΙΚΗ ΑΦΕΤΗΡΙΑ: ΕΠΙΦΑΝΕΙΑ ΘΑΛΑΣΣΗΣ
ΚΕΝΤΡΟΝ ΦΥΛΛΟΥ ΧΑΡΤΟΥ Φ = 40°21΄ Λ = -0°39΄

ΜΕΘΟΔΟΣ ΑΠΟΤΥΠΩΣΕΩΣ: ΜΕ EDM
ΧΡΟΝΟΛΟΓΙΑ ΑΠΟΤΥΠΩΣΕΩΣ: ΟΚΤΩΒΡΙΟΣ 1986

ΥΠΟΜΝΗΜΑ ΣΥΜΒΟΛΩΝ

- ΑΜΜΟΥΔΙΑ
- ΚΤΙΣΜΑ
- ΣΥΡΜΑΤΟΠΛΕΓΜΑ
- ΠΕΥΚΑ
- ΓΡΑΜΜΗ ΑΙΓΙΑΛΟΥ
- ΓΡΑΜΜΗ ΠΑΡΑΛΙΑΣ

Ο ΣΥΝΤΑΞΑΣ ΜΗΧΑΝΙΚΟΣ
ΕΜΙΝΟΓΛΟΥ ΧΡΙΣΤΟΔΟΥΛΟΣ
ΤΟΠΟΓΡΑΦΟΣ ΜΗΧΑΝΙΚΟΣ

Υπόμνημα

1) Το παρόν διάγραμμα συνοδεύεται από την [illegible] έκθεση του άρθρου 74 Π.Δ. 636/77 επιτροπής ορίων αιγιαλού
2) Οι κορυφές εξασφαλίζονται από σταθερά σημεία.
3) Καθορίζεται ζώνη παραλίας πλάτους 10 m., επειδή δεν εξυπηρετούνται οι σκοποί της παραγράφου 1 του άρθρου 7 του Α.Ν. 2344/1940

Η επιτροπή

1) 2) 3)

Σταύρος Μουδαλάκης
Αρχηγός Λ.Σ. Ν. Μουδανιών

ΘΕΩΡΗΘΗΚΕ 17/12/1986

ΠΟΛΕΟΔΟΜΙΑ

ΑΠΟΦΑΣΕΙΣ

Αριθ. Χ. 13458 (4)

Αναστολή χορήγησης οικοδ. αδειών στο 593 Ο.Τ. του εγκεκριμένου σχεδίου πόλης Πάτρας, Ν. Αχαΐας.

Ο ΝΟΜΑΡΧΗΣ ΑΧΑΪΑΣ

Έχοντας υπόψη:

1. Τις δ/ξεις του από 17.7.1923 Ν.Δ. όπως μεταγενέστερα τροποποιήθηκαν και συμπληρώθηκαν και ειδικότερα το άρθρο 8.

2. Τις δ/ξεις του Α.Ν. 314/1968 (ΦΕΚ 47/Α) όπως μεταγενέστερα τροποποιήθηκαν και συμπληρώθηκαν με το υπ' αρ. 1018/71 Ν.Δ/γμα (ΦΕΚ 220/Α) και με την παρ. 3 του άρθρου 34 του Ν. 1577/85 (ΦΕΚ 210/Α).

3. Τις δ/ξεις του υπ' αρ. 183/86 Π. Δ/τος (ΦΕΚ 70/Α) και ειδικότερα το άρθρο 2 παρ. 1.

4. Το άρθρο 37 του Ν. 3200/1955.

5. Την υπ' αριθ. 423/1987 γνωμοδότηση του Δημοτικού Συμβουλίου Πατρών.


6. Τη γνωμοδότηση του Συμβουλίου Χωρ/ξίας, Οικισμού και Περιβάλλοντος Νομού Αχαΐας που αναφέρεται στο πρακτικό 2ο θέμα 11ον, αποφασίζουμε:

Παρατείνουμε την αναστολή χορήγησης οικοδ. αδειών για 3 μήνες στην περιοχή Πυροσβεστείου και συγκεκριμένα στο Τμήμα του Οικοδ. τετραγώνου 593 όπως αυτή φαίνεται στο συνημμένο τοπογραφικό διάγραμμα.

Η παρούσα ισχύει από την ημερομηνία υπογραφής της.

Η απόφαση αυτή να δημοσιευθεί στην Εφημερίδα της Κυβερνήσεως.

Πάτρα, 3 Νοεμβρίου 1987
Με εντολή Νομάρχη
Ο Προϊστάμενος
ΧΡ. ΠΑΠΑΝΙΚΟΛΟΠΟΥΛΟΣ

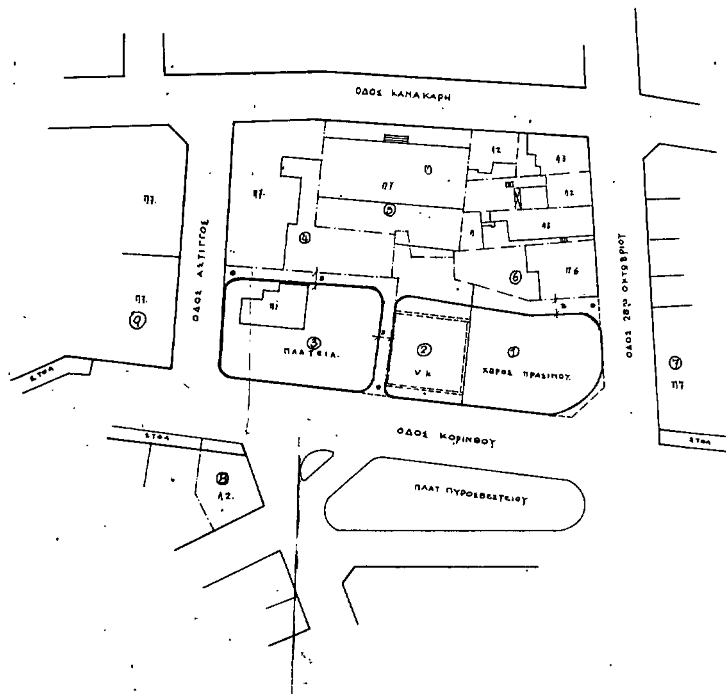

ΔΗΜΟΣ ΠΑΤΡΕΩΝ
Δ/ΣΗΣ ΤΕΧΝ. ΥΠΗΡΕΣΙΩΝ

ΤΡΟΠΟΠΟΙΗΣΗ ΡΥΜΟΤ. ΣΧΕΔΙΟΥ.
ΜΕΤΑΞΥ ΤΩΝ ΟΔΩΝ : ΚΟΡΙΝΘΟΥ - 28ης ΟΚΤΩΒΡΙΟΥ - ΚΑΝΑΚΑΡΗ - ΑΣΤΥΓΓΟΣ.

ΚΛΙΜΑΚΑ 1:500

Α/Α	ΟΝΟΜ/ΜΟΝ ΙΔΙΟΚΤΗΤΟΥ.	Δ/ΝΣΗ
1	ΕΙΡΗΝΗ ΚΡΕΜΥΔΑ ΚΑΙ ΜΑΡΙΑ ΧΡΙΣΤΟΠΟΥΛΟΥ.	ΑΛΣΥΛΛΙΟΥ. 2 ΠΑΤΡΑ. ΑΛΣΥΛΛΙΟΥ 2 ΠΑΤΡΑ
2	ΚΛΗΡΟΝΟΜΟΙ ΑΝΔΡ. ΤΖΙΝΗ ΚΑΙ ΤΕΧΝ. ΕΤΑΙΡ. Α. ΚΟΥΡΗΣΟΥΛΟΥ. - Η ΤΖΙΝΗ - Η. ΒΑΝΑΡΟΣ.	ΑΛΣΥΛΛΙΟΥ 2. ΠΑΤΡΑ ΚΑΝΑΡΗ 25-27 ΠΑΤΡΑ.
3	ΜΟΒΙL HELLAS, Α.Ε. (ΠΡΑΤΗΡΙΟ ΒΕΝΖΙΝΗΣ)	ΚΟΡΙΝΘΟΥ 129-ΑΣΤΥΓΓΟΣ ΠΑΤΡΑ.
4	ΠΟΛΥΚΑΤΟΙΚΙΑ.	
5	ΠΟΛΥΚΑΤΟΙΚΙΑ ΠΑΠΑΔΑΤΟΥ ΔΗΜΗΤΡΙΟΥ.	
6	ΠΟΛΥΚΑΤΟΙΚΙΑ ΜΠΕΜΠΕΛΗ ΑΝΤΩΝΙΟΥ	
7	ΠΟΛΥΚΑΤΟΙΚΙΑ. ΚΟΜΙΣΤΟΥ	
8	ΡΩΜΑΝΙΔΗ Μ. ΚΑΙ ΜΠΑΚΟΓΙΑΝΝΗ .Γ.	ΚΟΡΙΝΘΟΥ-ΑΣΤΥΓΓΟΣ ΠΑΤΡΑ. ΚΟΡΙΝΘΟΥ-ΑΣΤΥΓΓΟΣ ΠΑΤΡΑ
9	ΠΟΛΥΚΑΤΟΙΚΙΑ	

ΠΑΤΡΑ ΙΟΥΛΙΟΣ 1987

Ο ΣΥΝΤΑΞΑΣ
Η. ΣΑΚΕΛΛΑΡΟΠΟΥΛΟΣ

ΕΘΕΩΡΗΘΗ
Ο Δ/ΤΗΣ ΤΕΧΝ. ΥΠΗΡ. Δ.Π.
ΧΡ. ΚΟΥΦΟΠΑΝΟΣ

